


Tierschutzverein Koppelweide Oberberg e.V.

I Bauabschnitt
Lageplan M 1 : 250

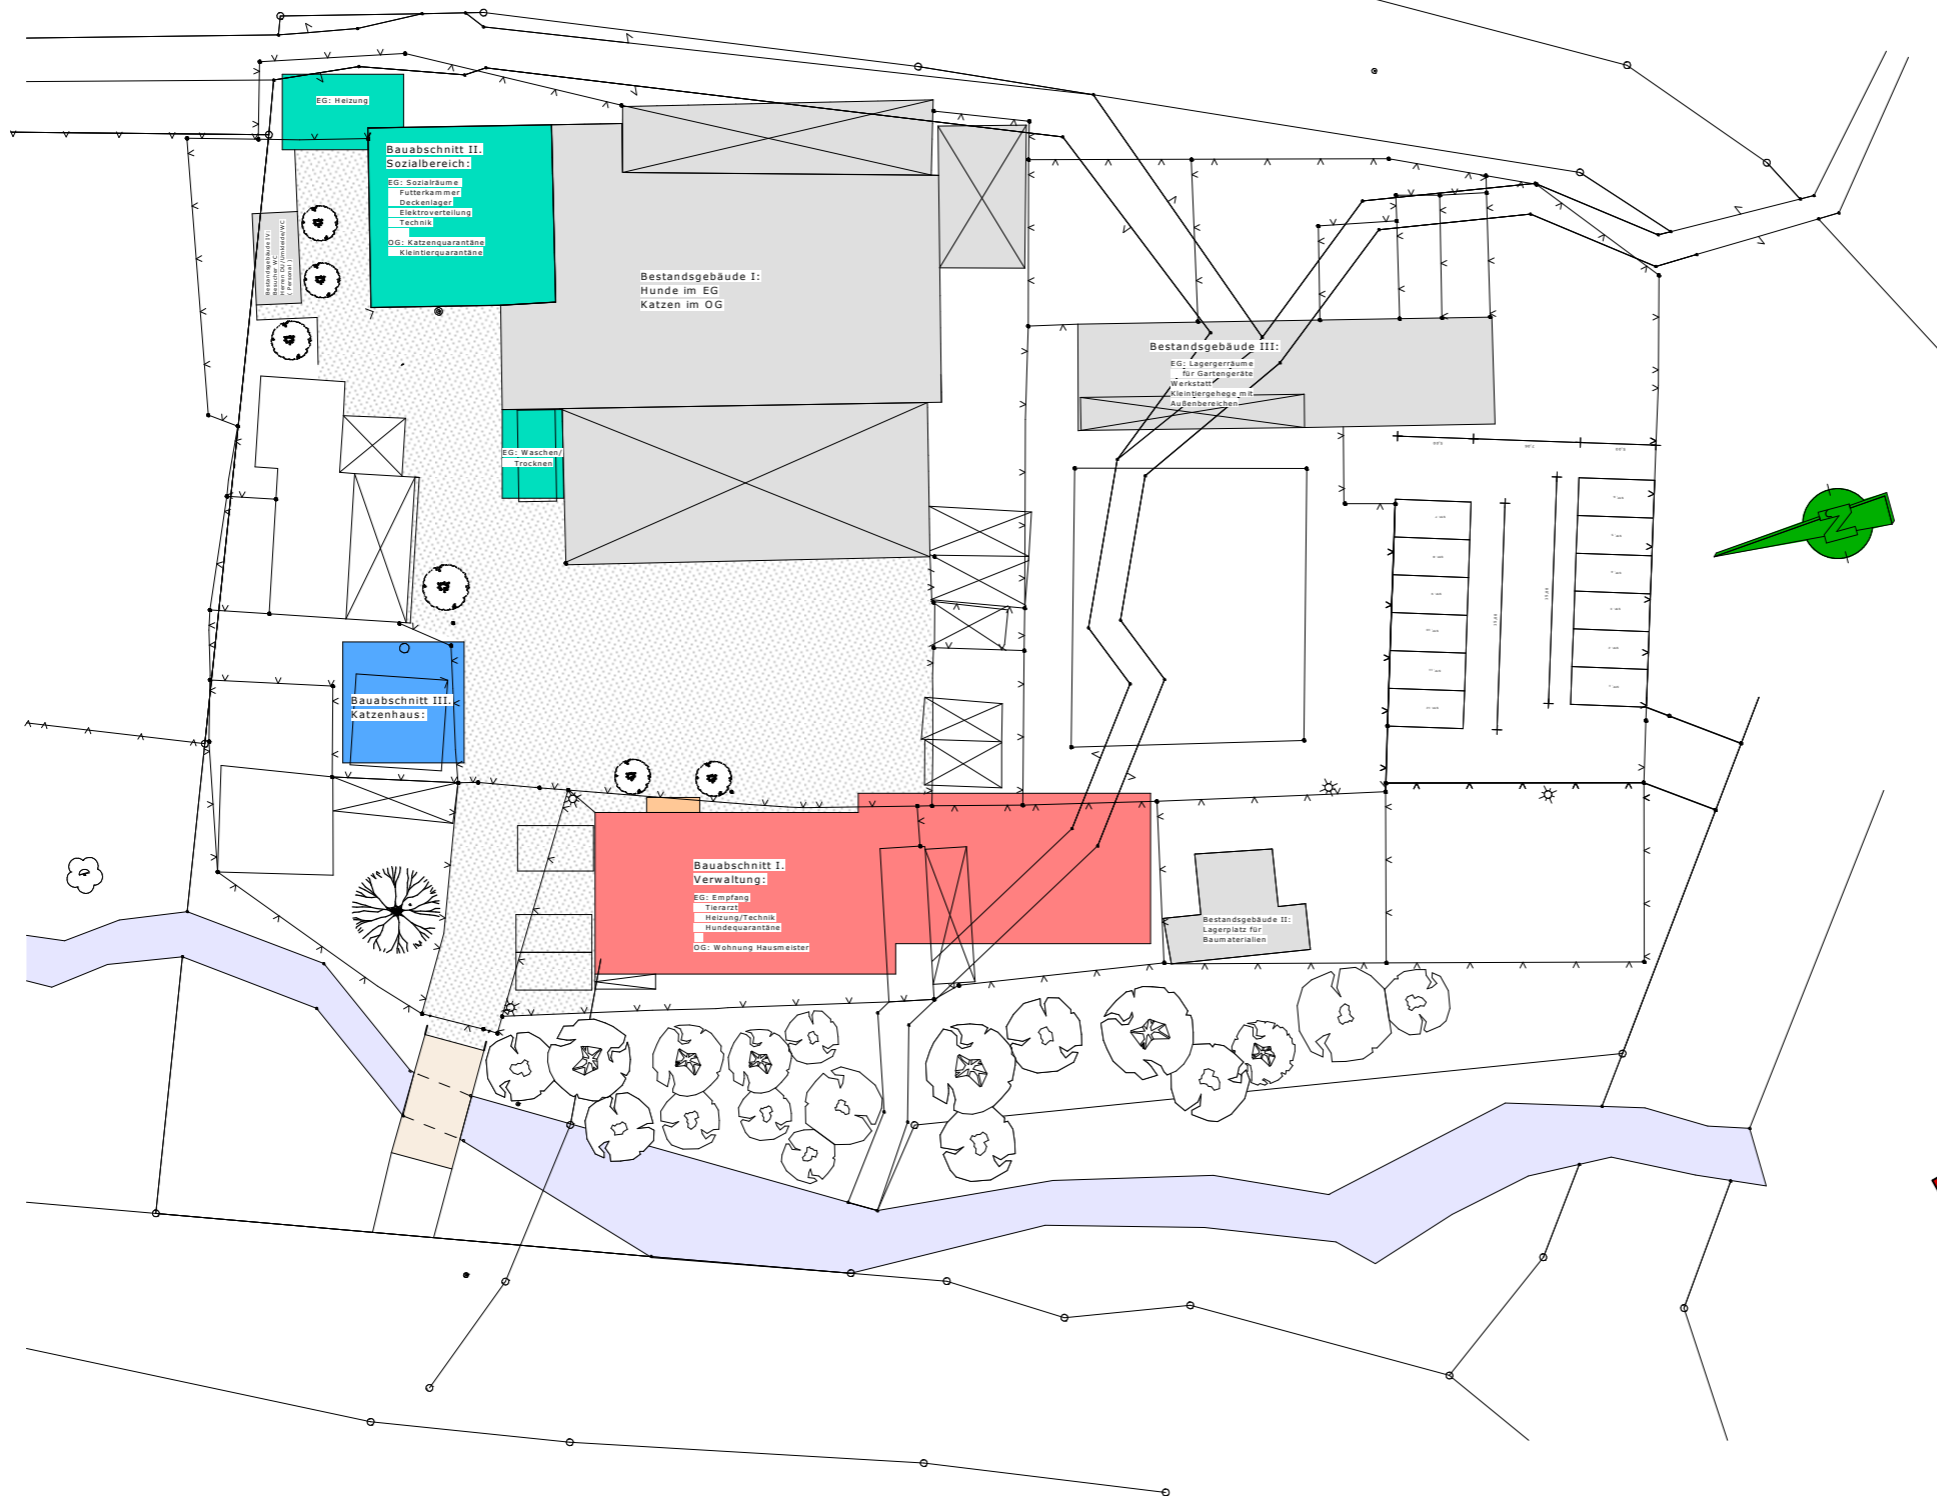

**Architekturbüro
&
Büro für 3D-CAD Visualisierung**

DIPL.-ING. ANDREA ALTEMÜHLE

Errichtung eines Verwaltungsgebäudes,
der Tierheimanlage Wiehl Koppelweide,
inkl. Arztpraxis im EG und Hausmeisterwohnung
im OG, sowie einer Hundequarantäneanlage
mit Außenzwinger.(Bauabschnitt I)

Tierschutzverein Oberberg e.V. Koppelweide 3 51674 Wiehl	Bauherr:
Bauort 51674 Wiehl Koppelweide	
Lageplan	Architekt:
MAßSTAB: 1 : 100 DATUM: 16.11.2017	
Postfach 04 51674 Wiehl Tel.: 022826612 e-mail: architekturbuero-altemuhle@t-online.de	